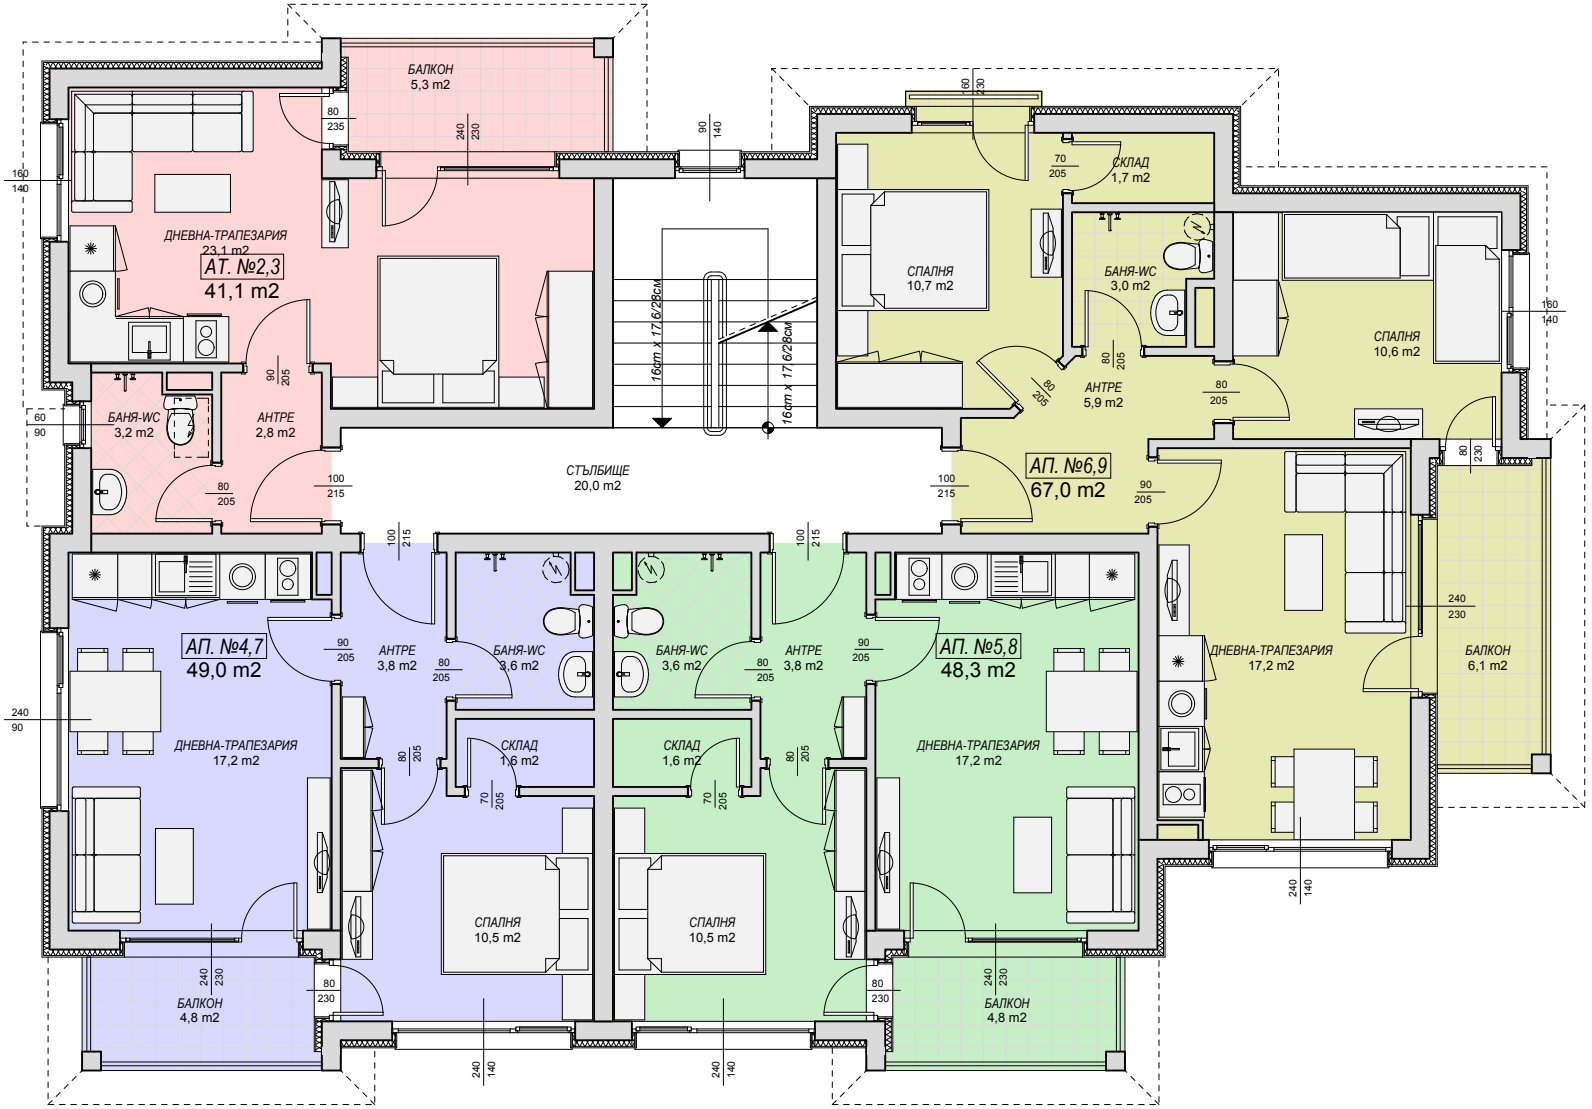РАЗПРЕДЕЛЕНИЕ ПЪРВИ И ВТОРИ ЕТАЖ НА КОТИ +2,82 И +5,64
М 1:100