


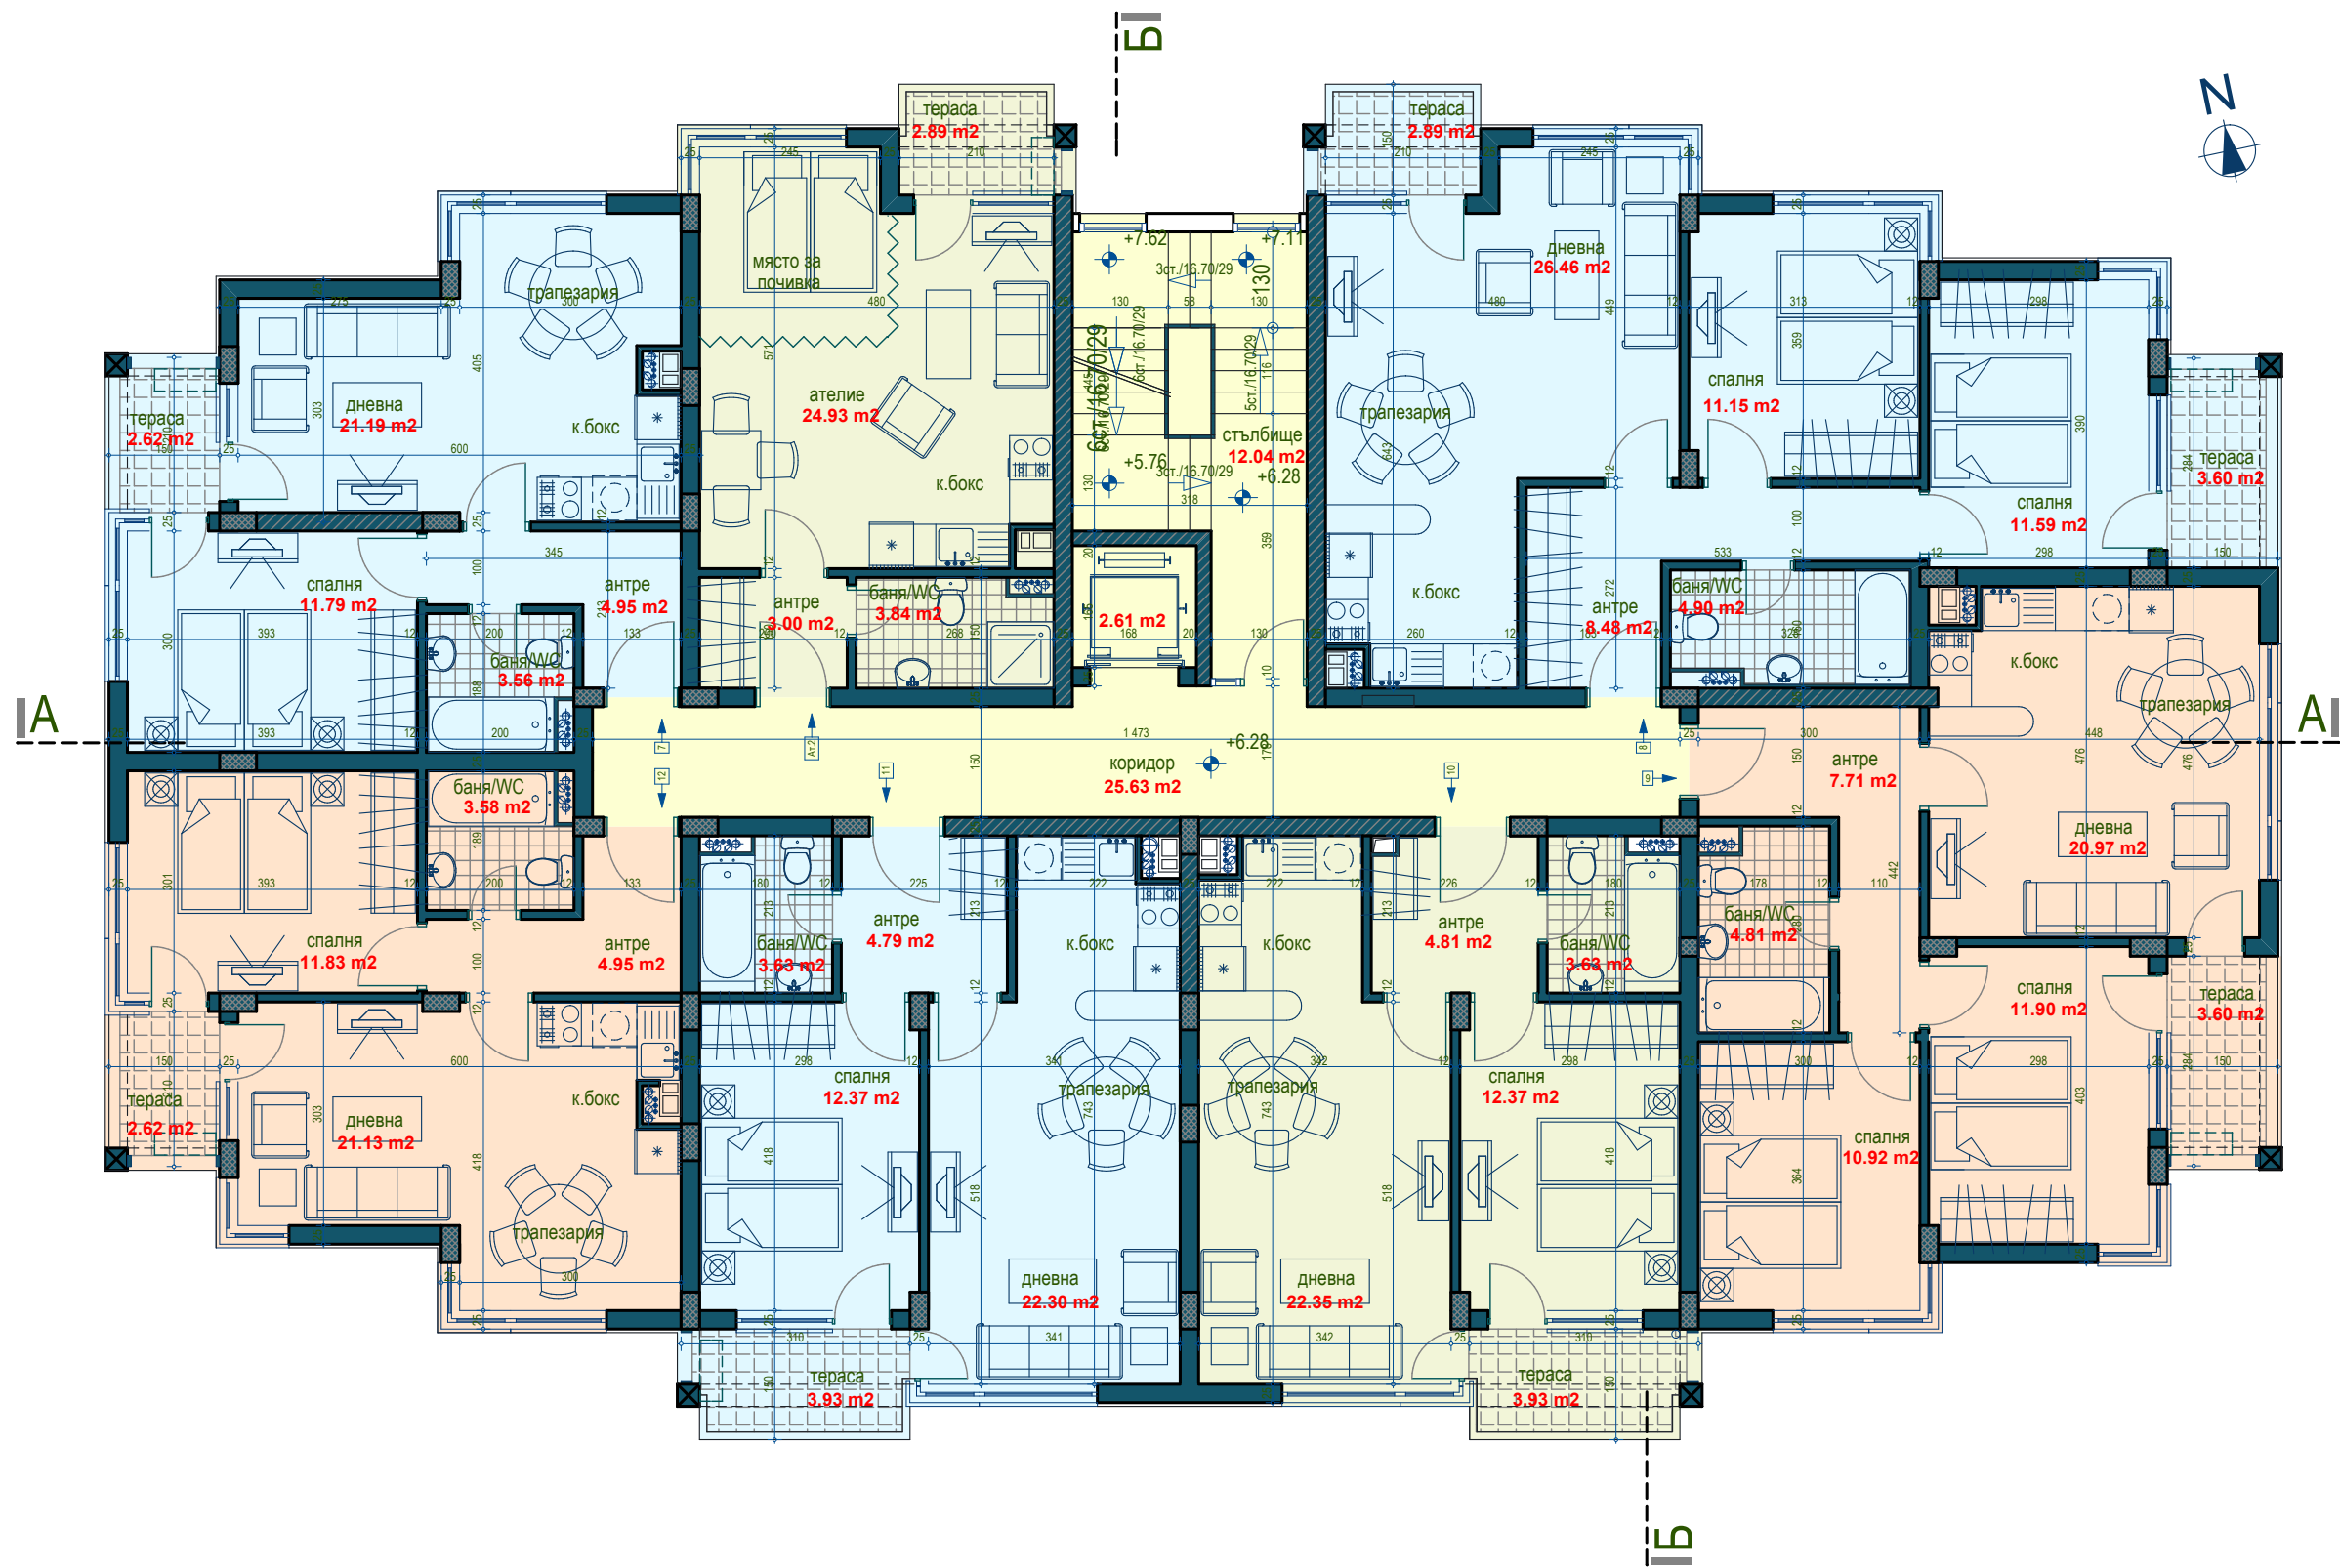

АПАРТАМЕНТ 7	
APARTMENT 7	52.41 m2
АПАРТАМЕНТ 8	
APARTMENT 8	80.68 m2
АПАРТАМЕНТ 9	
APARTMENT 9	70.04 m2
АПАРТАМЕНТ 10	
APARTMENT 10	54.40 m2
АПАРТАМЕНТ 11	
APARTMENT 11	54.32 m2
АПАРТАМЕНТ 12	
APARTMENT 12	52.49 m2
АТЕЛИЕ 2	
STUDIO 2	40.45 m2
ОБЩИ ЧАСТИ	
COMMON AREA	52.49 m2
ЗАСТРОЕНИ ЧАСТИ ЕТАЖ	
FLOOR AREA	453.51 m2

ХОТЕЛ-АПАРТАМЕНТЕН ТИП, КАФЕ И ФИТНЕС, УПИ XVI, кв.3801 к.к. Срънчев бряг-запад, общ. Несебър, обл. Бургас
 APARTMENT HOTEL, COFFEEHOUSE AND FITNESS CENTER, UPI XVI, q. 3801, Slanchev Brjag - north, adm. distr. Nesebar, p. Burgas

План 3 ЕТАЖ 1:100
 3. floor PLAN 1:100

