


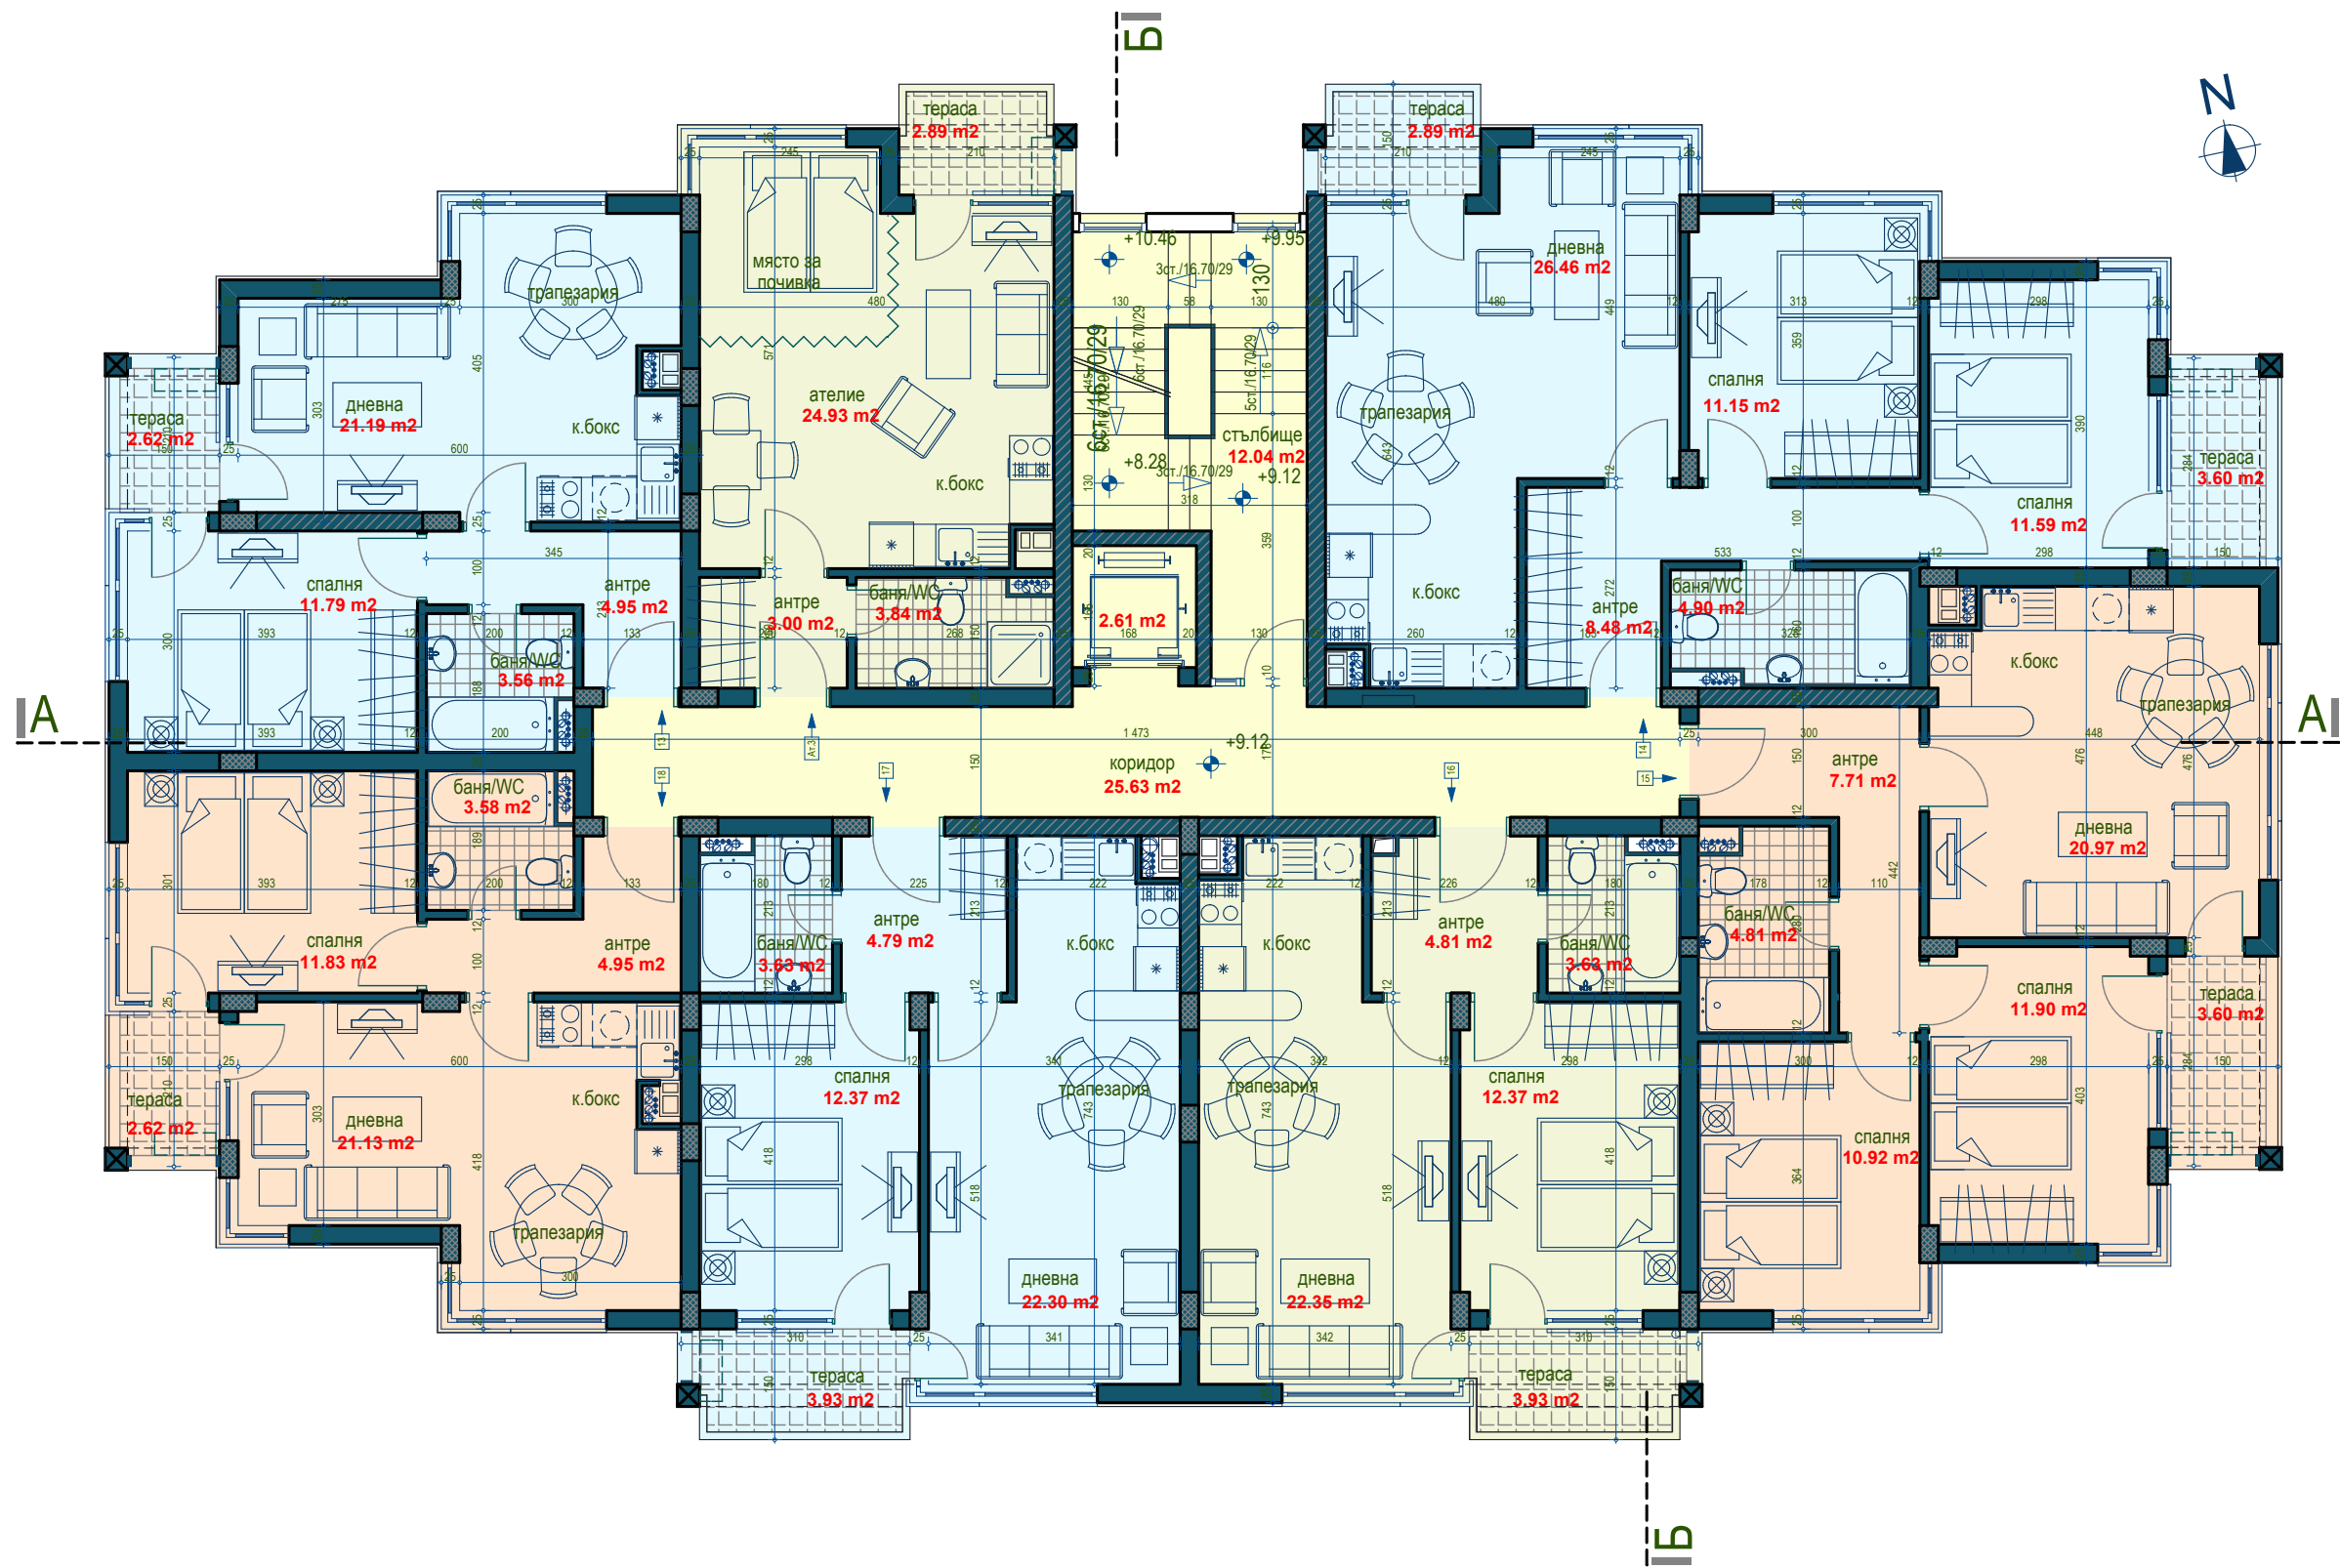

АПАРТАМЕНТ 13	
APARTMENT 13	52.41 m ²
АПАРТАМЕНТ 14	
APARTMENT 14	80.68 m ²
АПАРТАМЕНТ 15	
APARTMENT 15	70.04 m ²
АПАРТАМЕНТ 16	
APARTMENT 16	54.40 m ²
АПАРТАМЕНТ 17	
APARTMENT 17	54.32 m ²
АПАРТАМЕНТ 18	
APARTMENT 18	52.49 m ²
АТЕЛИЕ 3	
STUDIO 3	40.45 m ²
ОБЩИ ЧАСТИ	
COMMON AREA	52.49 m ²
ЗАСТРОЕНИ ЧАСТИ ЕТАЖ	
FLOOR AREA	453.51 m ²

ХОТЕЛ-АПАРТАМЕНТЕН ТИП, КАФЕ И ФИТНЕС .УПИ XVI, кв.3801 к.к. Срънчев бряг-запад, общ. Несебър, обл. Бургас
 APARTMENT HOTEL, COFFEEHOUSE AND FITNESS CENTER, UPI XVI, q. 3801, Slanchev Brjag - north, adm. distr. Nesebar, p. Burgas