




етаж 1
М1:100

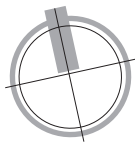


Жил. сграда за сезонно ползване в им. 001020,
землище на с. Св. Влас, м. Юрта


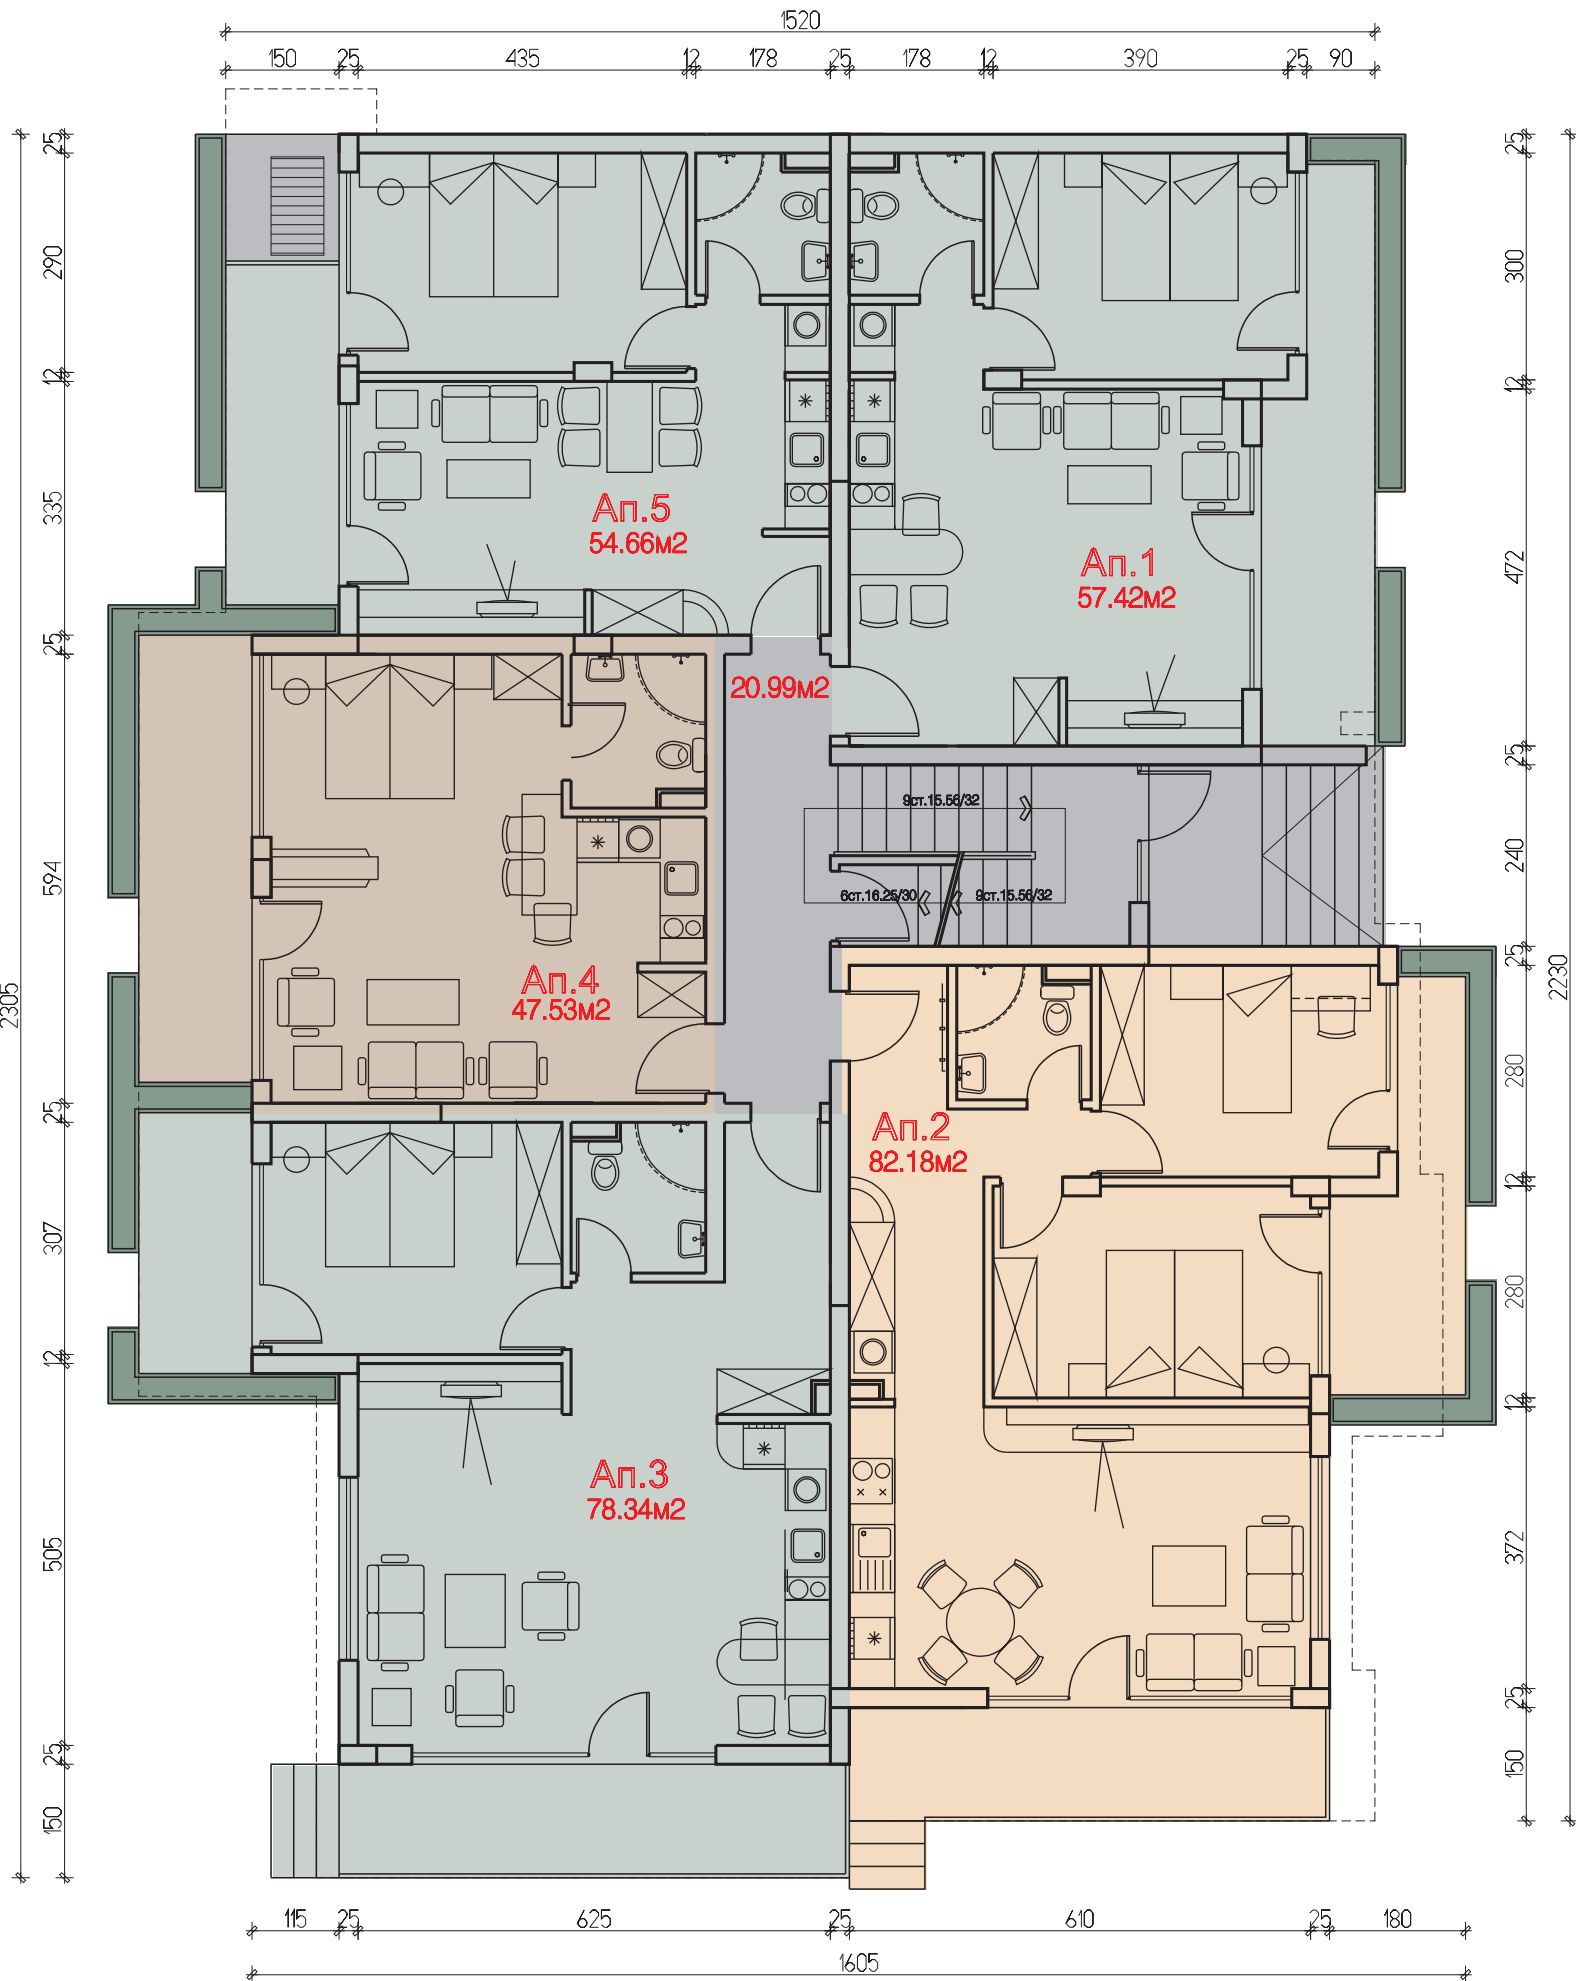


етаж 2
М1:100

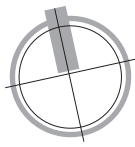


Жил. сграда за сезонно ползване в им. 001020,
землище на с. Св. Влас, м. Юрта

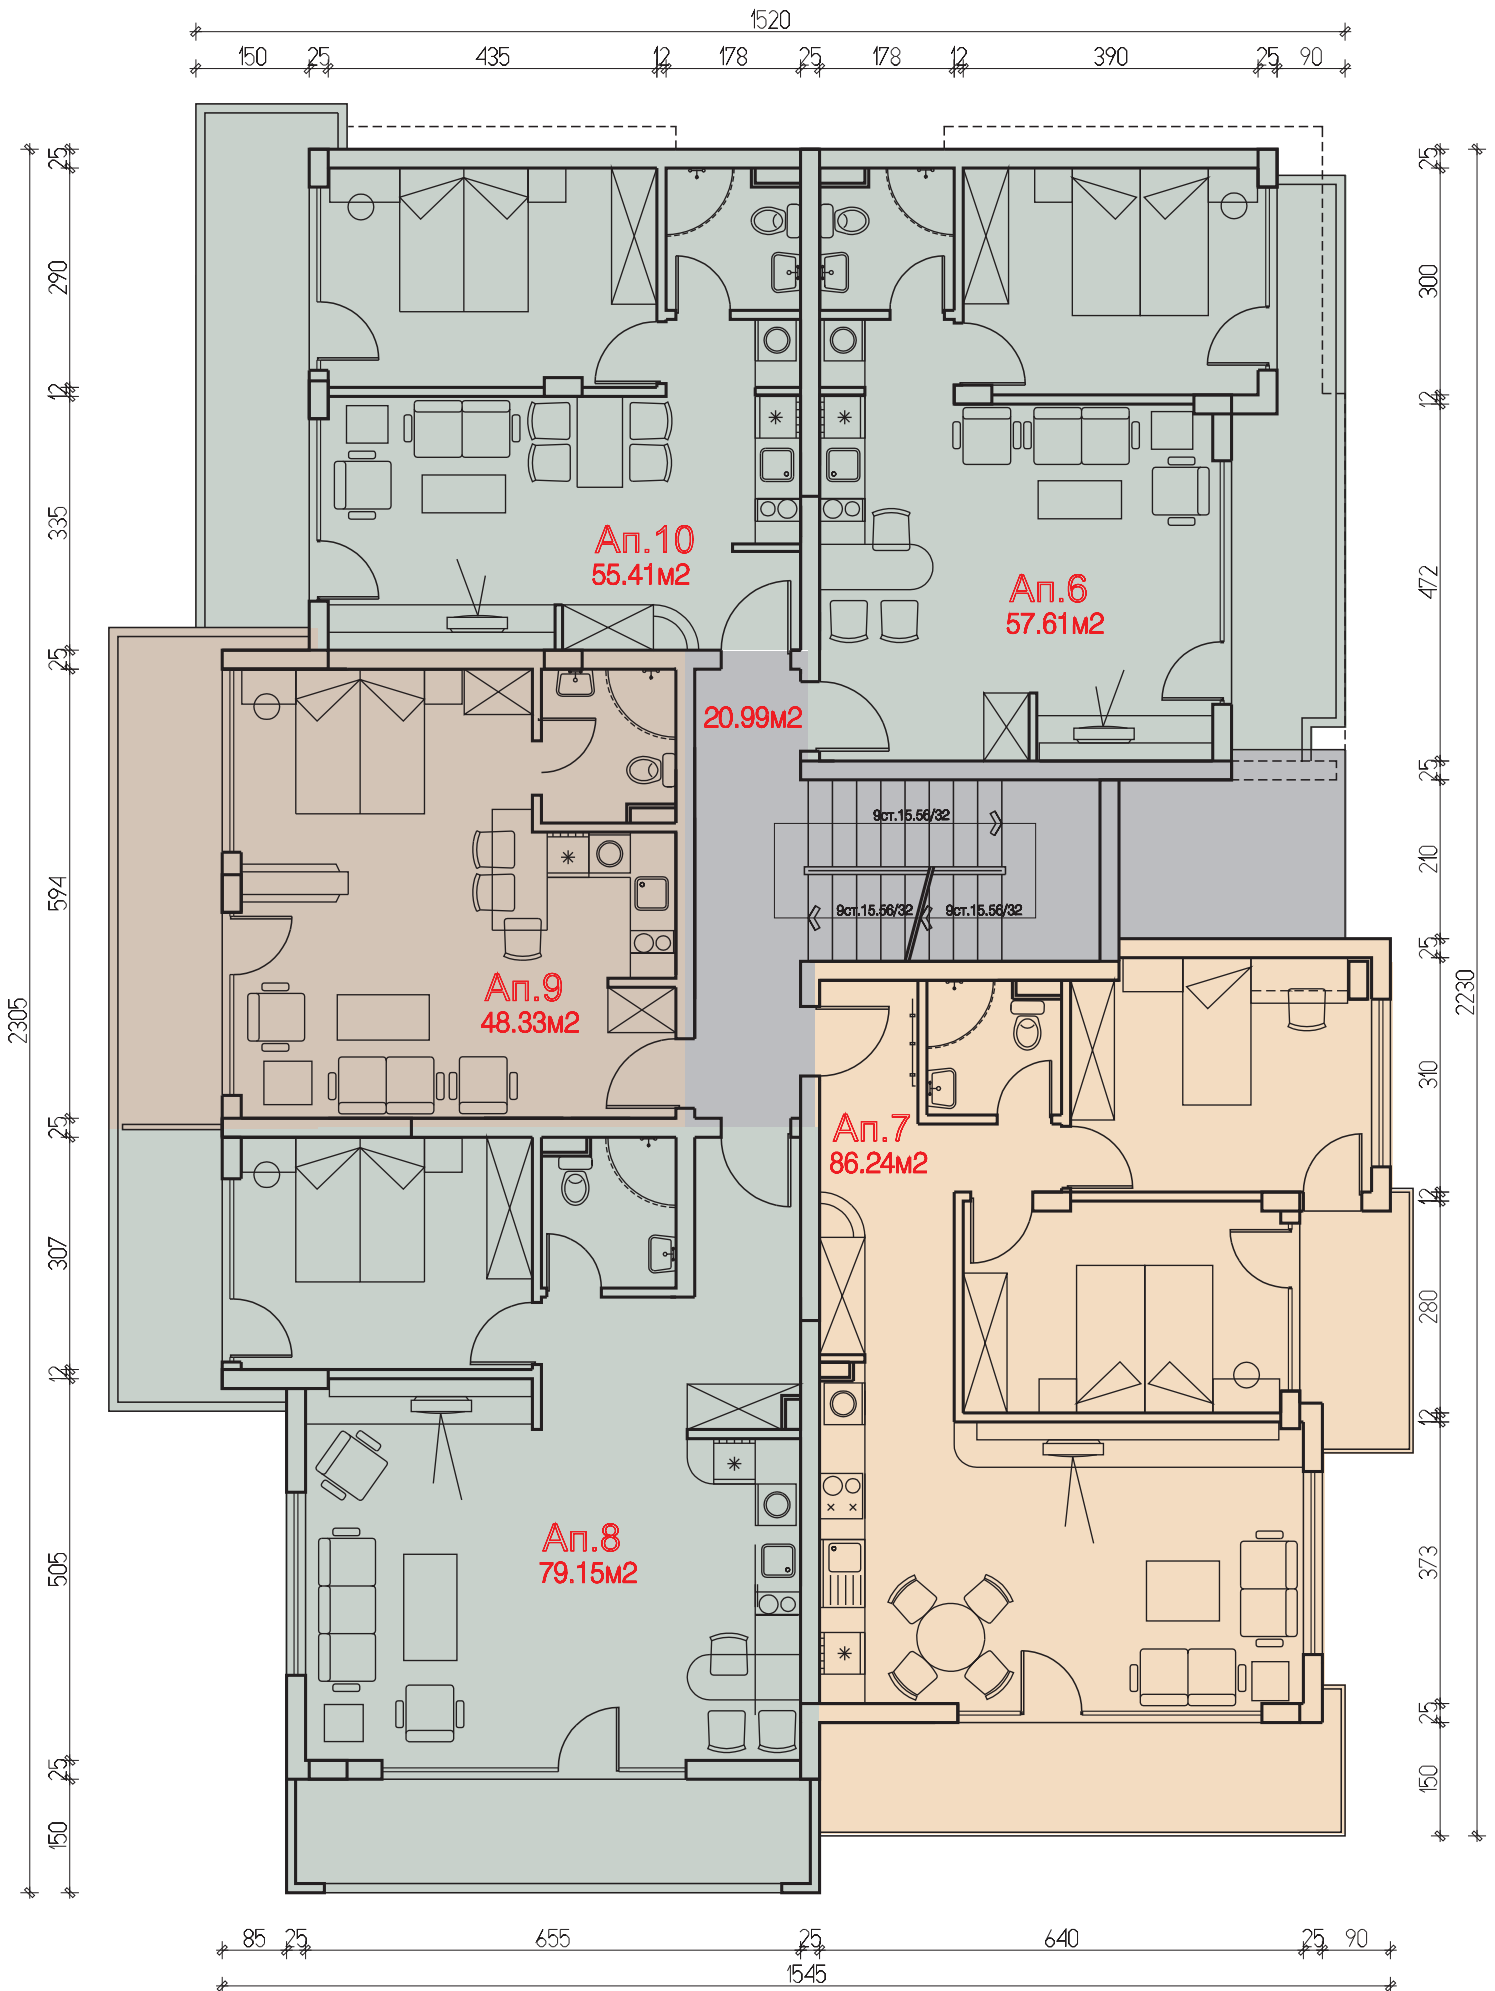

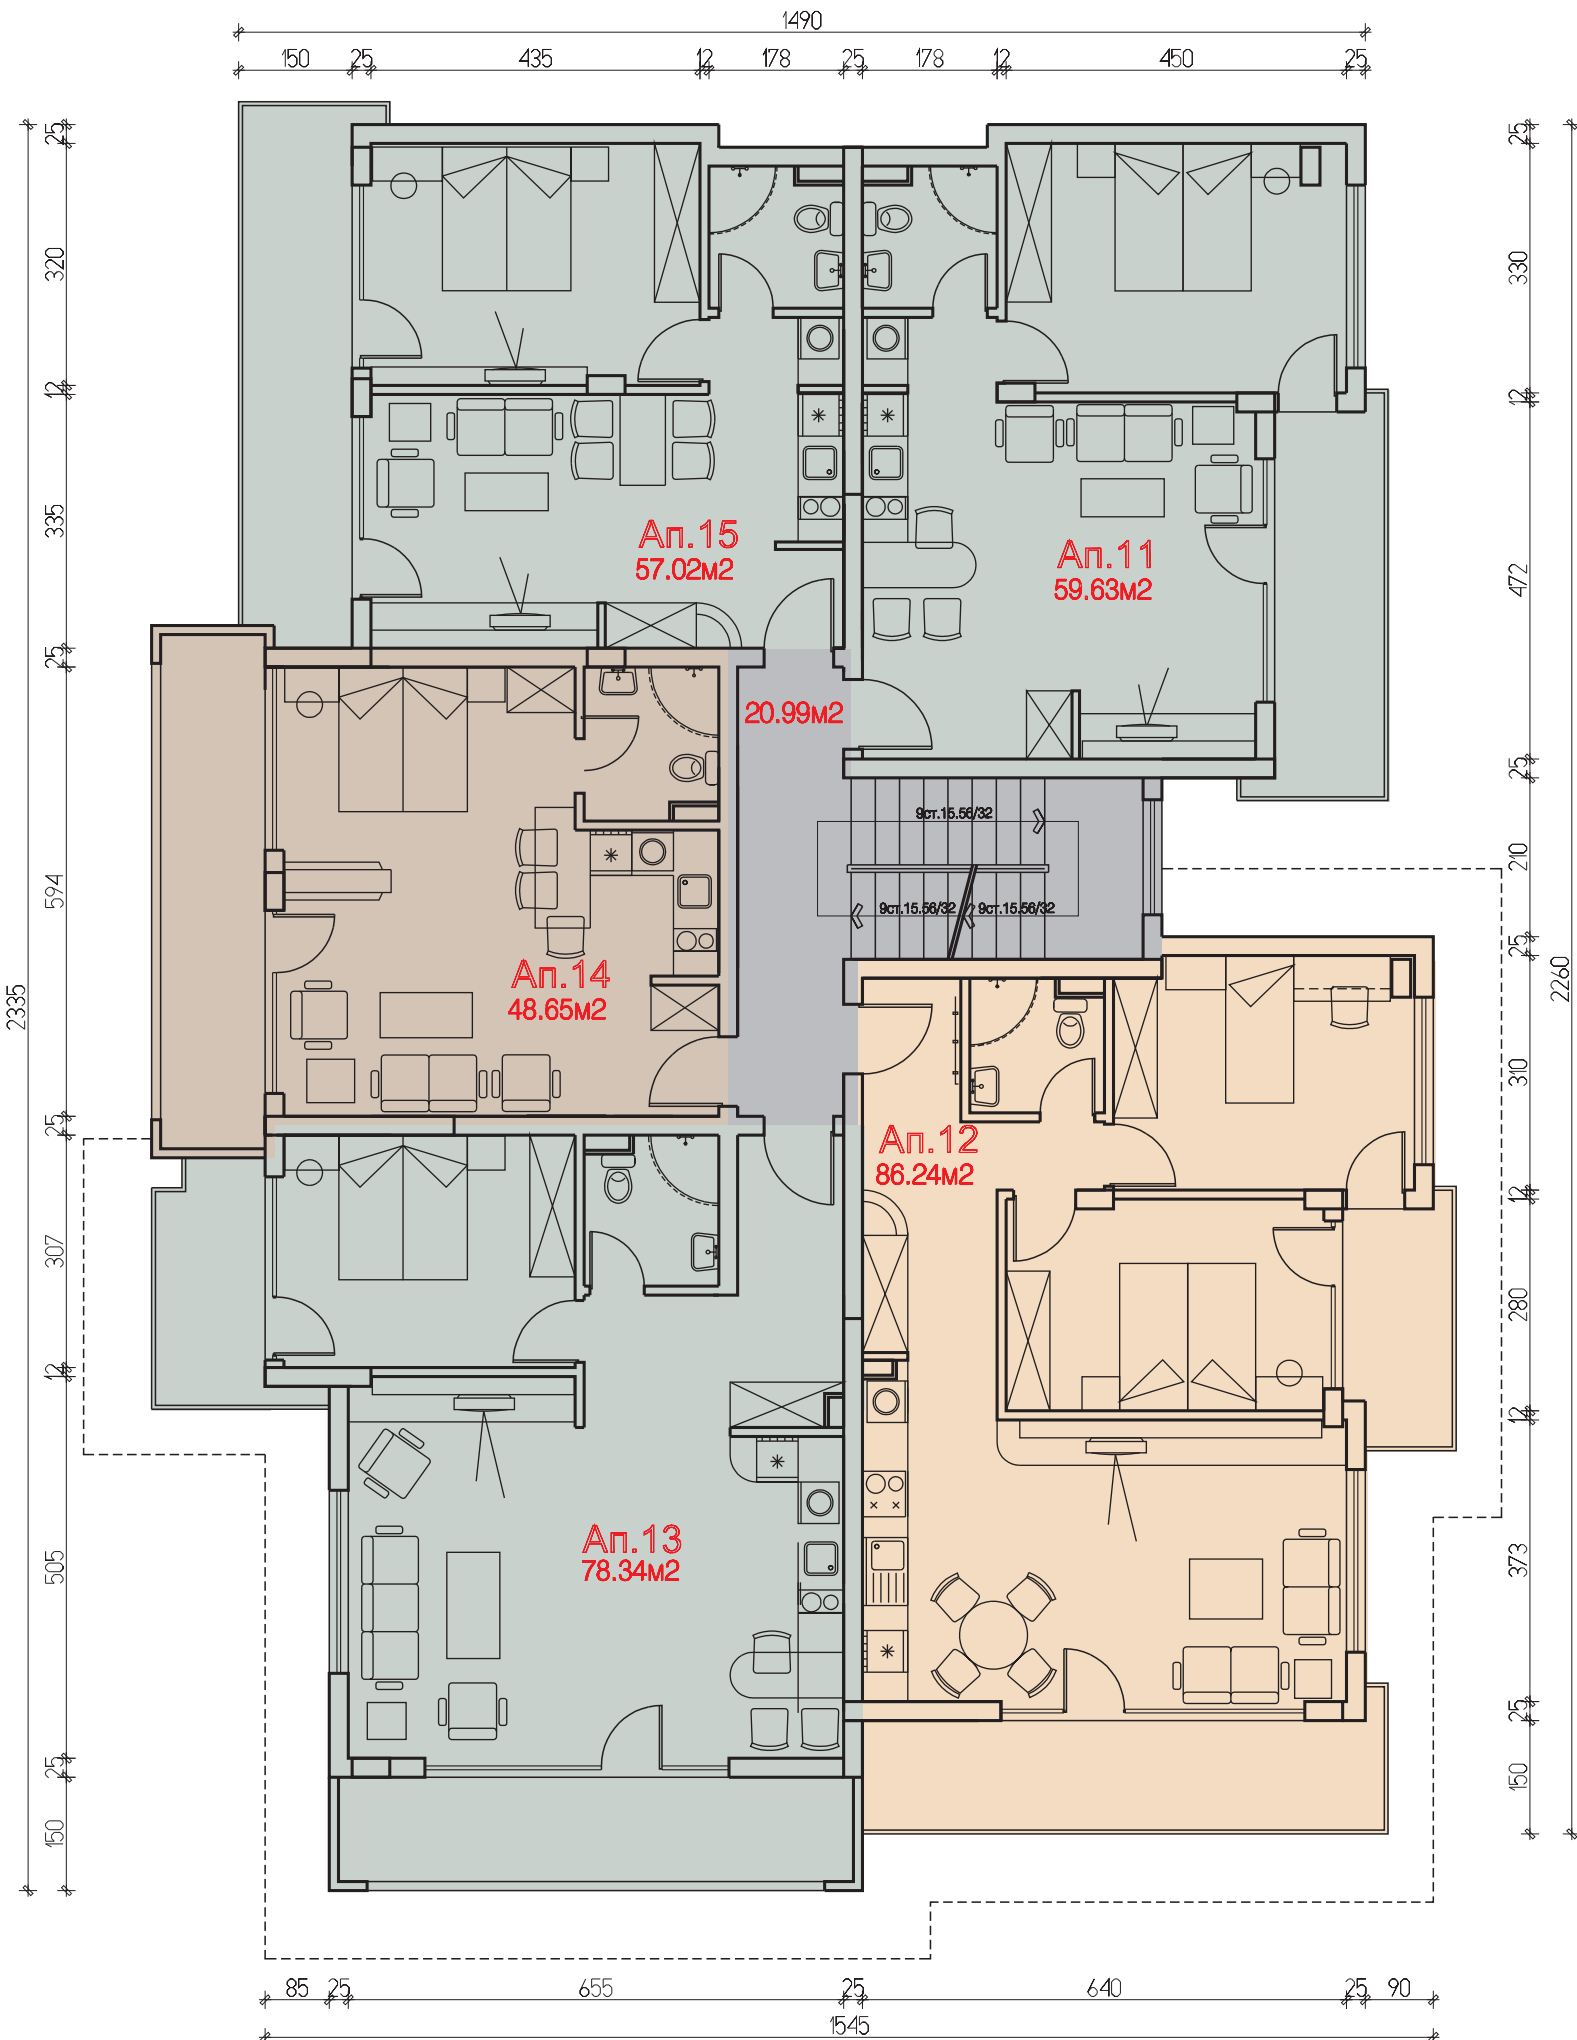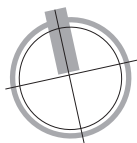

етаж 4
M1:100

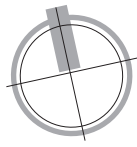

Жил. сграда за сезонно ползване в им. 001020,
землище на с. Св. Влас, м. Юрта

